


# VÁLTOZÁSI VÁZRAJZ

a 053/6 helyrajzi számú földrészleten lévő épület önálló ingatlanná alakításáról

Méretarány: 1:2000

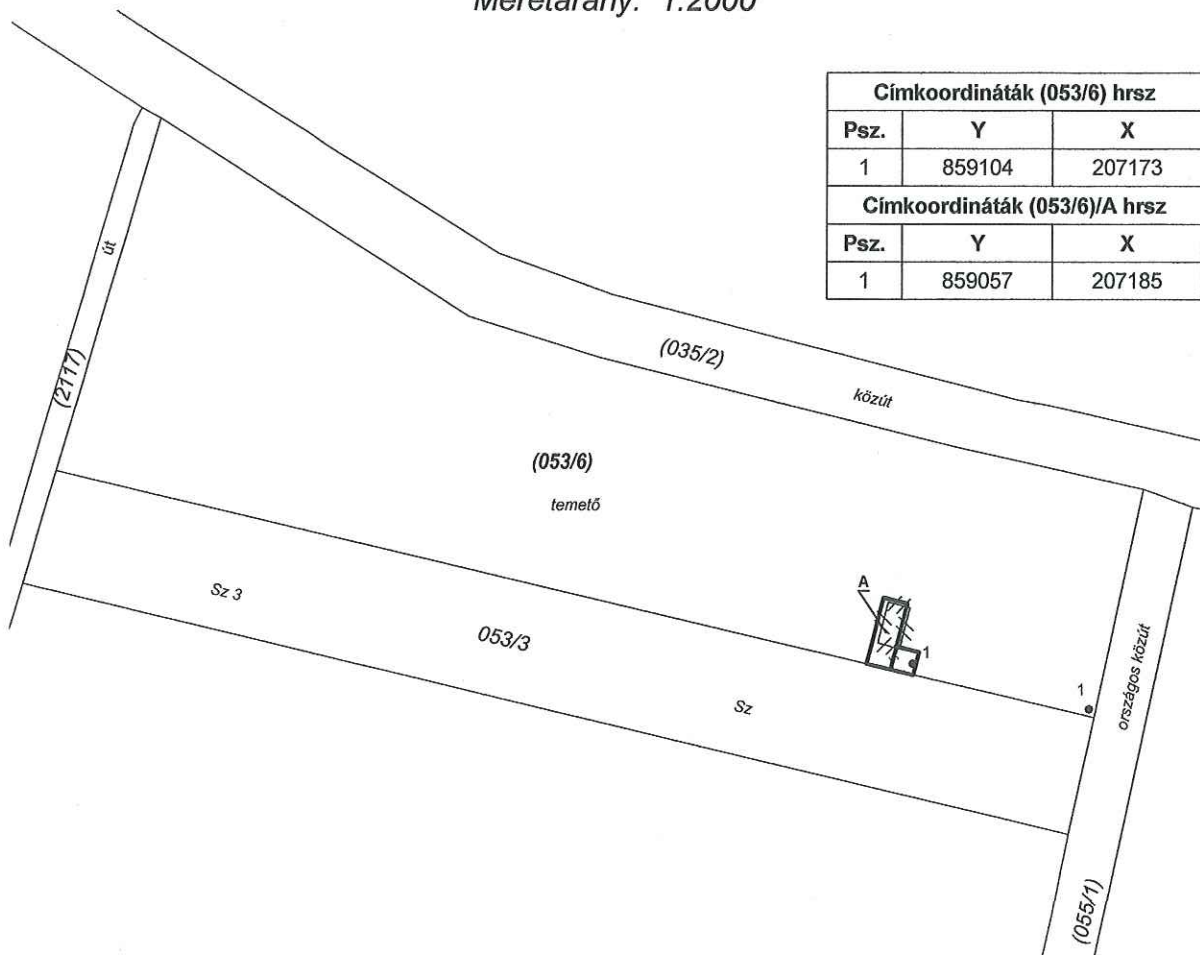

Címkoordináták (053/6) hrsz		
Psz.	Y	X
1	859104	207173
Címkoordináták (053/6)/A hrsz		
Psz.	Y	X
1	859057	207185

Változás előtti állapot						Változás utáni állapot						Jegyzet
Helyrajz szám	Alrészlet			Terület ha. m <sup>2</sup>	AK	Helyrajzi szám	Alrészlet			Terület ha. m <sup>2</sup>	AK	
	jel	műv. ág	Min.o.				jel	műv. ág	Min.o.			
1	2	3	4	5	6	7	8	9	10	11	12	13
053/6	-	kivett, temető	-	1.6318	-	053/6	-	kivett, temető	-	1.6318	-	REFORMÁTUS EGYHÁZ 1/1
						053/6/A	-	ravatalozó	-	0.0157	-	Nagykereki Községi Önkormányzat 1/1

A vázrajz méretek levételére nem alkalmas.

Berettyóújfalú, 2024. április 05. GEO-SZABI Berettyó KFT  
4100 Berettyóújfalú, Erkel F. u. 9.  
Adószám: 27440337-2-09  
Cégl.sz.: 09-09-033235  
Bsz.: 11738046-23204494

Készítő: Fábán Szabolcs  
Földmérő ig. száma: 7457/2018.

Minőséget tanúsító: Fábán Szabolcs  
Földmérő és földrendező mérnök  
Ing. rend. min. szám: 2551/2023.  
Földmérő és földrendező mérnök  
Ingatlanrendező mln. sz.: 2551/2023.  
Földmérő ig. sz.: 7457/2018.

610130/2024

Az állami alapadat-tartalom az állami ingatlan-nyilvántartási  
térképi adatbázis tartalmával megegyezik. Ez a záradék a  
keltetésétől számított egy évig hatályos.

Berettyóújfalú, 2024. 09. hó ..... nap

Záradékoló: UJLAKI LÁSZLÓ  
Ing. rend. min. száma: ...../.....

Ing.r.m.sz: 1308/1992.